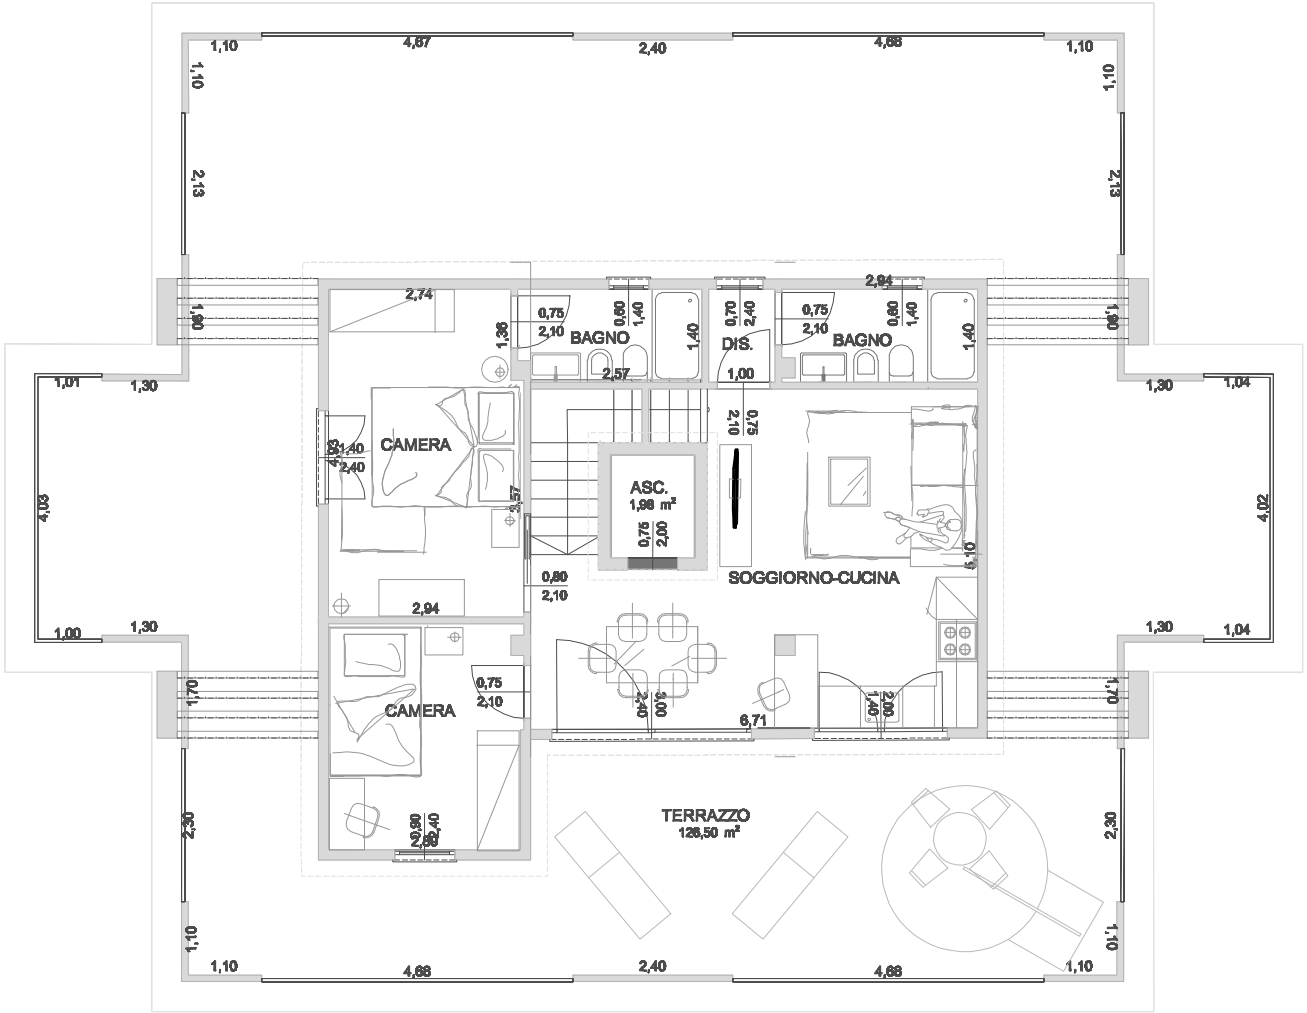


**PIANO QUARTO** **Progetto** **scala 1:100**